


Ech: 1:200

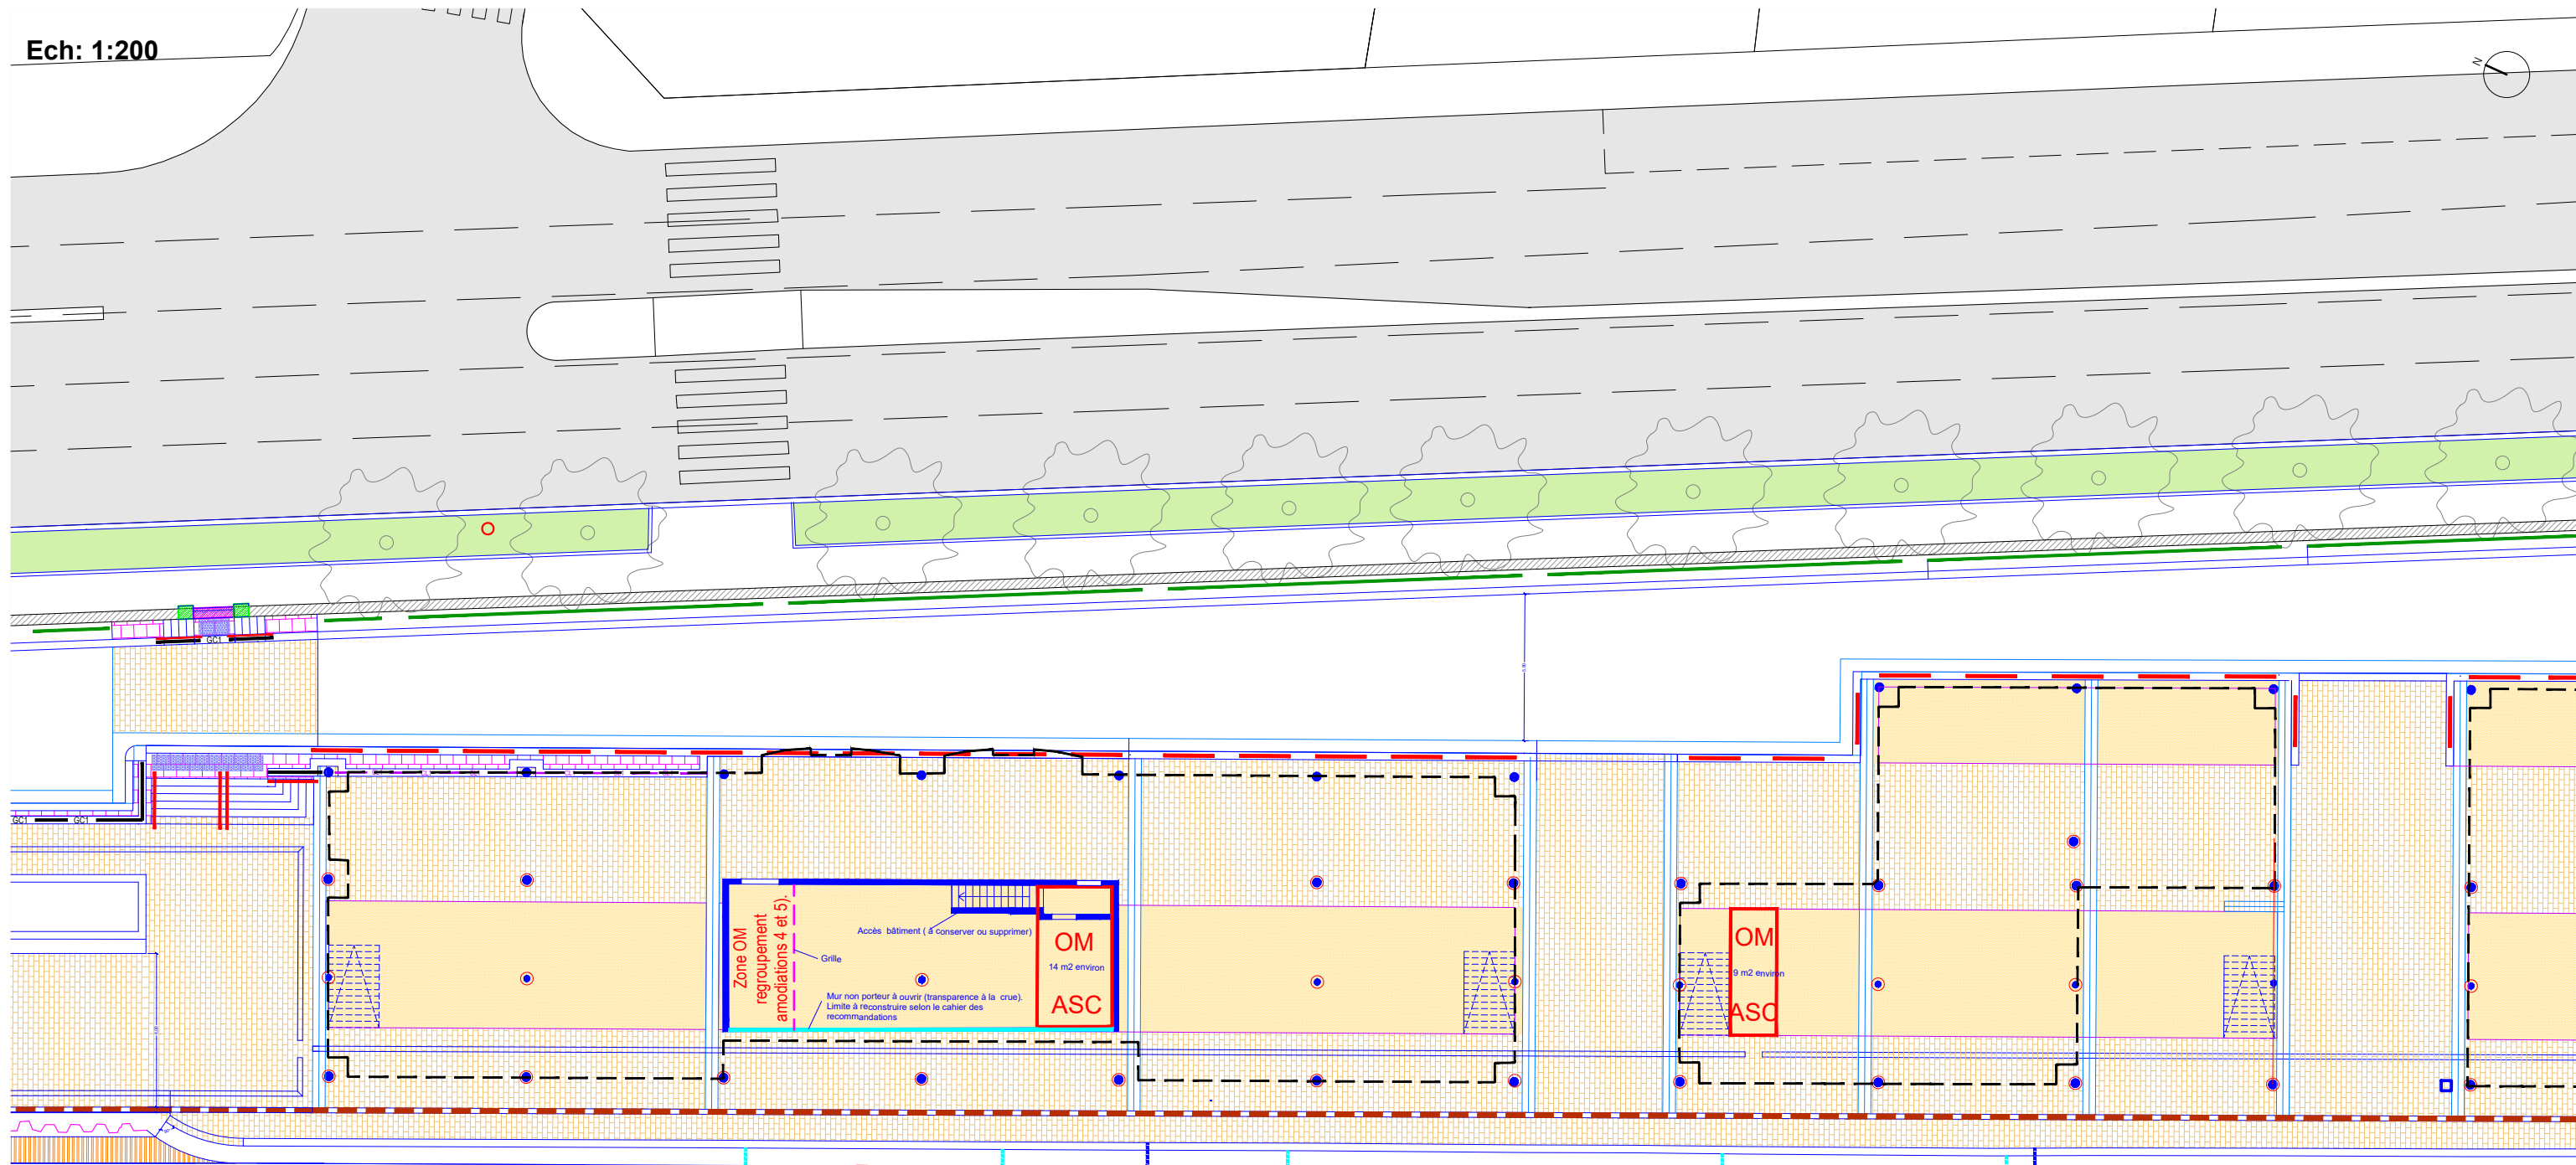

Zone OM regroupement amodiations 4 et 5

Accès bâtiment (à conserver ou supprimer)

Grille

Mur non porteur à ouvrir (transparence à la crue). Limite à reconstruire selon le cahier des recommandations

OM 14 m2 environ

ASC

OM 8 m2 environ

ASC

