

P.E

Plan d'eau : 781 m²

Terre-plein partagé (B + C) = 367 m²

PORT DE BOULOGNE LEGRAND

A

Terre-plein exclusif : A = 188 m²

B

Bande bord à quai : 287m²

LOT 4

D

Voie de circulation : 133 m²

C



Zone de circulation piétonne : 80m²

Point-bas : 26.49

Coordonnées : Lambert 1 (NORD)

Echelle : 1/200

Surface emprise bâtiment au sol : 277 m²

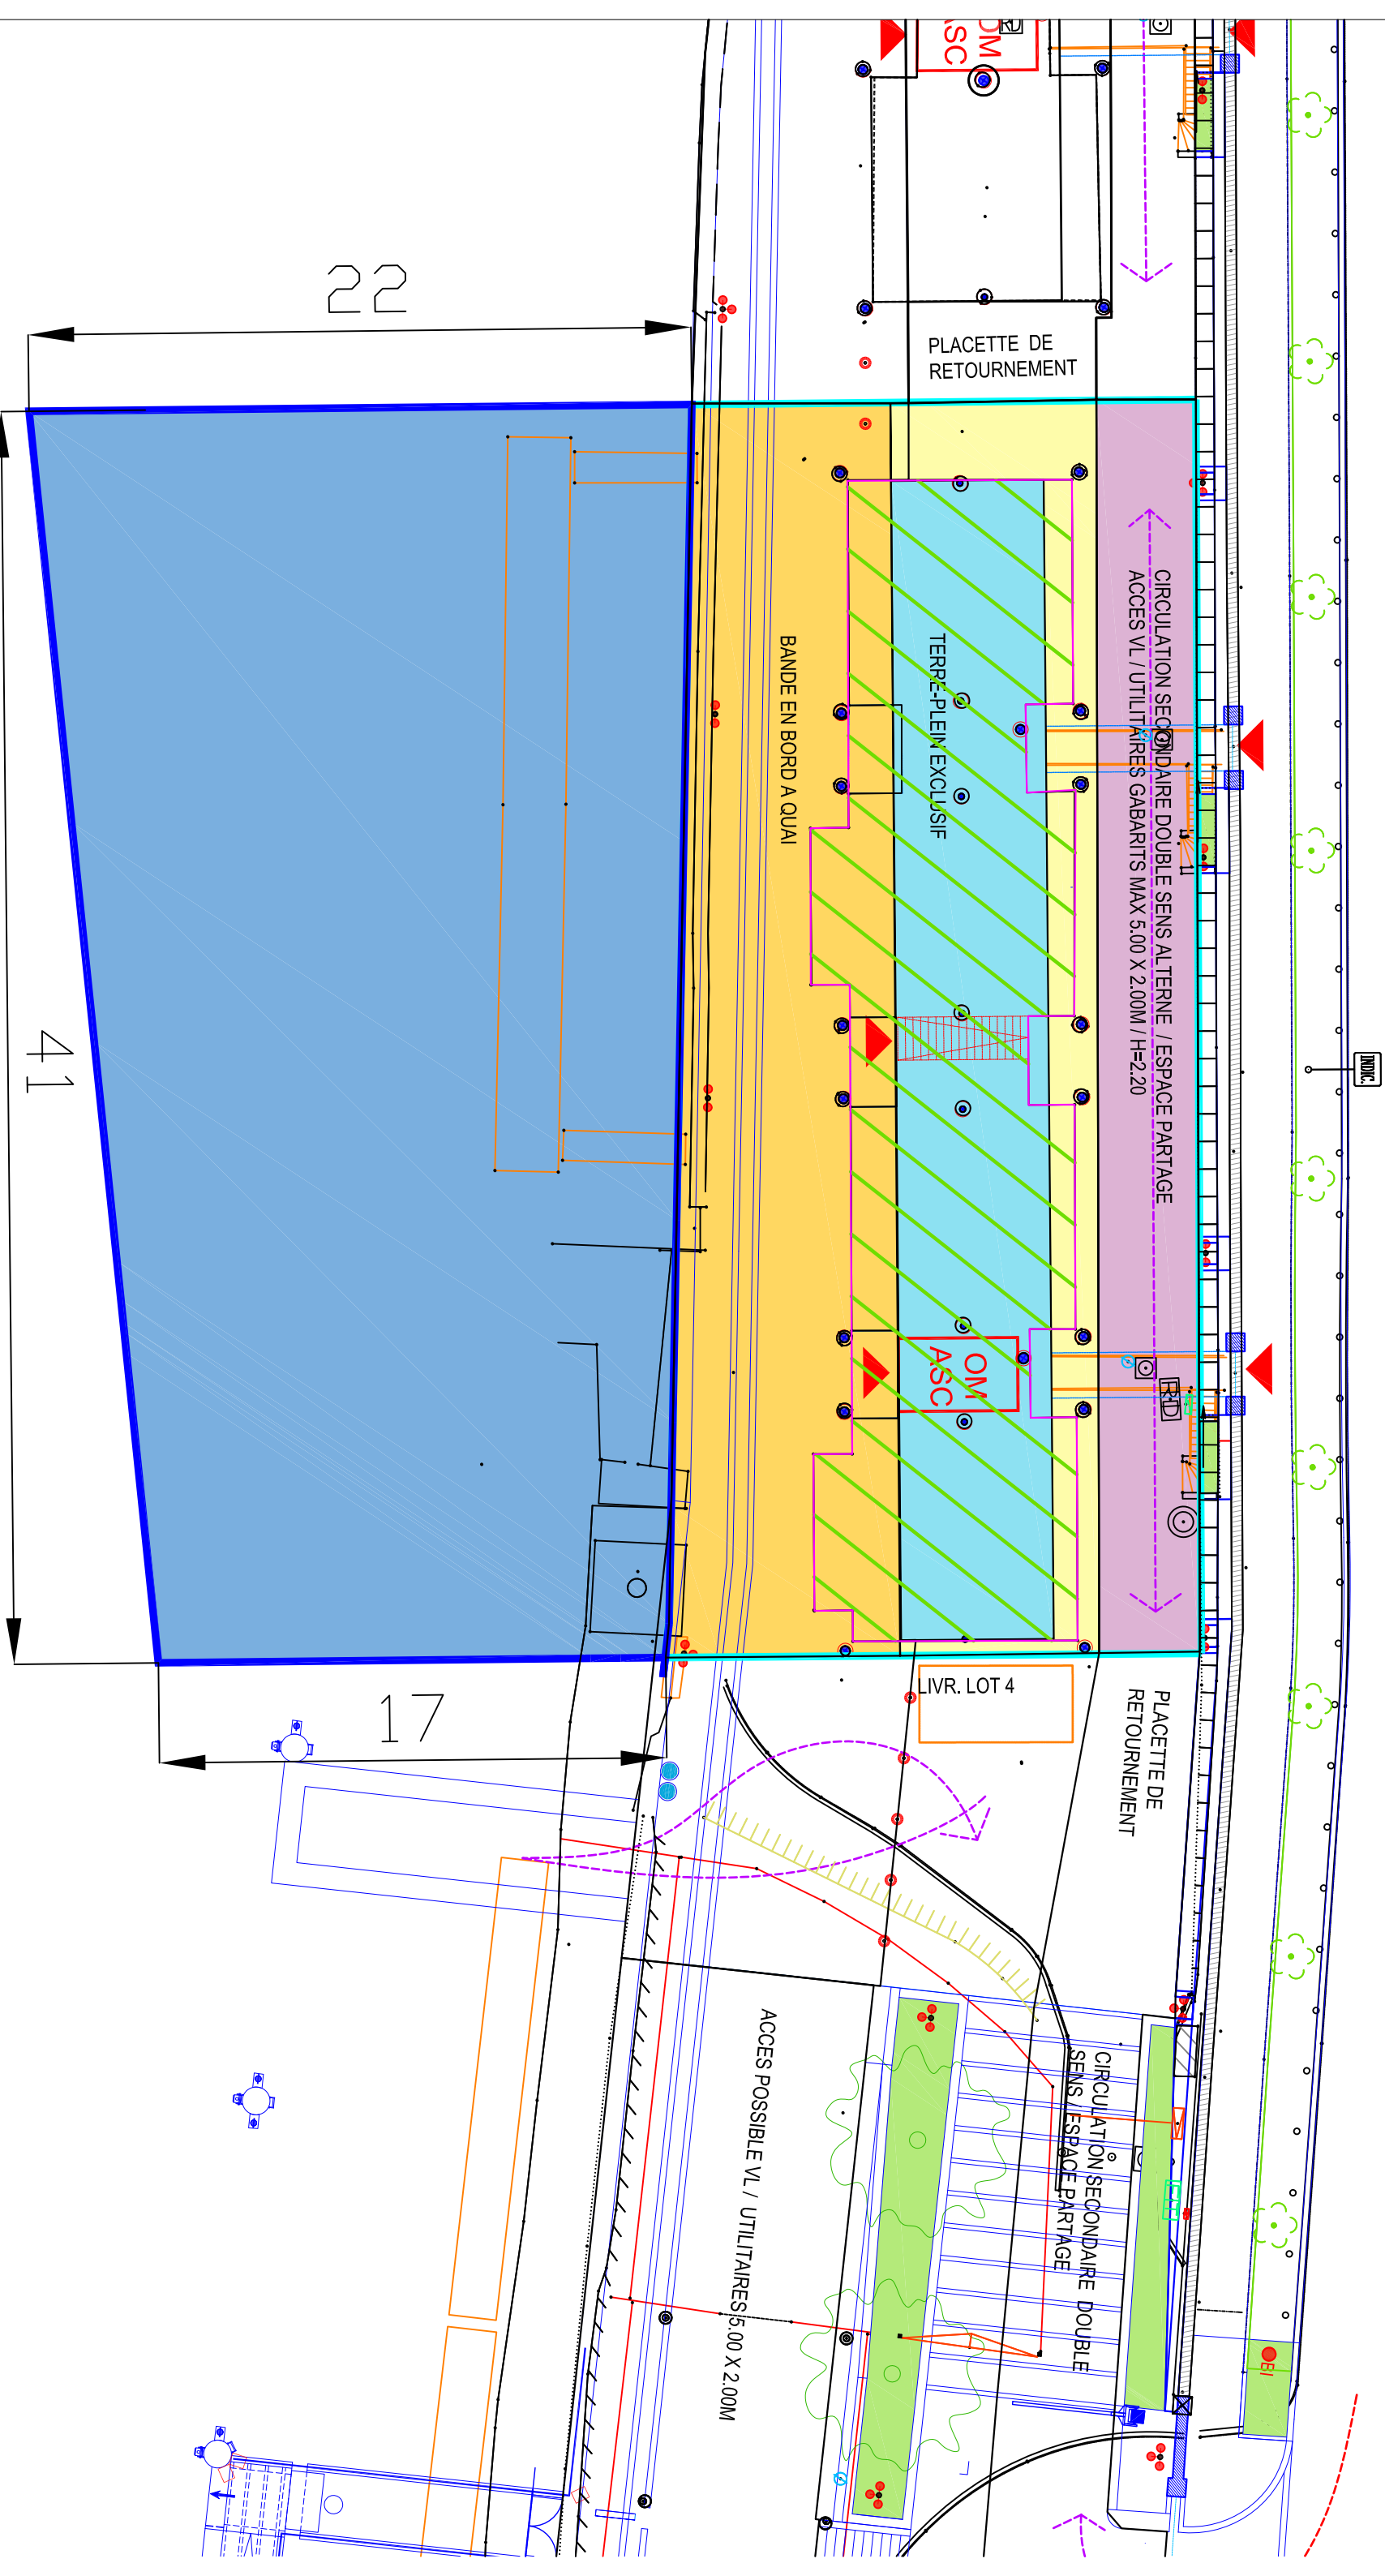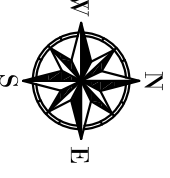

22

41

17

PLACETTE DE RETOURNEMENT

BANDE EN BORD A QUAI

TERRE-PLEIN EXCLUSIF

CIRCULATION SECONDAIRE DOUBLE SENS ALTERNE / ESPACE PARTAGE
ACCES VL / UTILITAIRES GABARITS MAX 5.00 X 2.00M / H=2.20

OM ASC

PLACETTE DE RETOURNEMENT

LIVR. LOT 4

CIRCULATION SECONDAIRE DOUBLE SENS ESPACE PARTAGE

ACCES POSSIBLE VL / UTILITAIRES 5.00 X 2.00M