


LEGENDE

	PAVES GRES ANCIENS (20X20X20) SOIES, GRENAILLÉES
	PAVES GRES NEUFS (20X20X14 et 14X20X14)
	DALLAGE GRANIT JAUNE
	REVETEMENT BETON et joints
	PLATELAGE BOIS (passerelle, embarcadère et encorbèlement)
	ENROBE VORRE
	ENROBE PERCOLE QUP (partie centrale)
	ENROBE COLORE QUP (périphérie)
	MURETTE ANTICRIQUE DEMOLITION
	MURETTE ANTICRIQUE RECONSTRUCTION+ BATARDEAUX
	Limite des bâtiments
	GARDE CORPS TYPE 1
	LISSE METALLIQUE RONDE / MODELE DE PORT DE PARIS
	MAIN COURANTE
	CLOTURE METALLIQUE TYPE 1 BARREAUDÉE
	CLOTURE METALLIQUE TYPE 2 GRILLAGÉE
	PORTAL DOUBLE VANTAUX PIVOTANT
	PORTAL COULISSANT(8,15m)
	SUPPORT PLANTE GRIMPANTE (TREILLAGE)
	MARQUAGE AU SOL / Peinture sur enrobé
	MARQUAGE AU SOL / Clou inox sur pavés
	BANDE PODOTACTILE (CLOUS INOX)
	DISPOSITIF ANTI STATIONNEMENT (Bornes fixes)
	BORNES HYDRAULIQUES MANUELLES
	BARRIERE AUTOMATIQUE ET BORNES D'APPEL
	MAT D'ALIMENTATION (EL+ FLUIDES) - BORD A QUAI
	MAT D'ALIMENTATION (EL+ FLUIDES) - BORD A QUAI AVEC LUMINAIRE (adaptation de la Mte du totem)
	BORNE FORANE ESCAMOTABLE PAR PIVOTEMENT
	ARMURE DE COMMANDE
	CORBELLE DE PROPRETE
	BOLLARD D'AMARRAGE EXISTANT
	BOLLARD D'AMARRAGE SUPPRIME
	BORNE INCENDIE
	GRILLE ASSASSISSEMENT 50x50
	CANIVEAU GRILLE TERRE PLEIN L=100CM
	CANIVEAU GRILLE QUP L=100CM
	ECLAIRAGE EN APLIQUE (embarcadère)
	LUMINAIRE TYPE 1A (Mat aiguille 7.2m + 2 spot (h=5m))
	LUMINAIRE TYPE 1B (Mat aiguille 7.2m + 3 spot (h=5m))
	LUMINAIRE TYPE 2A (Mat aiguille 10.5m + 2 spots h=8.2 + 3 spots h=7.2m)
	LUMINAIRE TYPE 2B (Mat aiguille 10.5m + 2 spots h=8.2 + 3 spots h=7.2m)
	LUMINAIRE TYPE 3 (Mat aiguille 13.5m + 3 spots h=10.5 + 3 spots h=9.5m)
	REGLETTE LUMINEUSE (sur garde corps)
	SPOT ENCASTRE AU SOL (sous face Local gardien) type DecoScene LED 88P821 Philips ou équivalent
	CAMERA DE VIDEOSURVEILLANCE SUR MAT D'ECLAIRAGE
	PANNEAU ENTREE DE PORT (MODELE DE POP)
	PANNEAUX ROUTERS
	PANNEAU PLACE LIVRAISON
	PANNEAU D'INFORMATION 60x60 / maquette P&P (station sur clôture ou garde corps)
	PANNEAU D'INFORMATION 60x60 / maquette P&P (station sur pavé)
	BOUEE DE SAUVETAGE

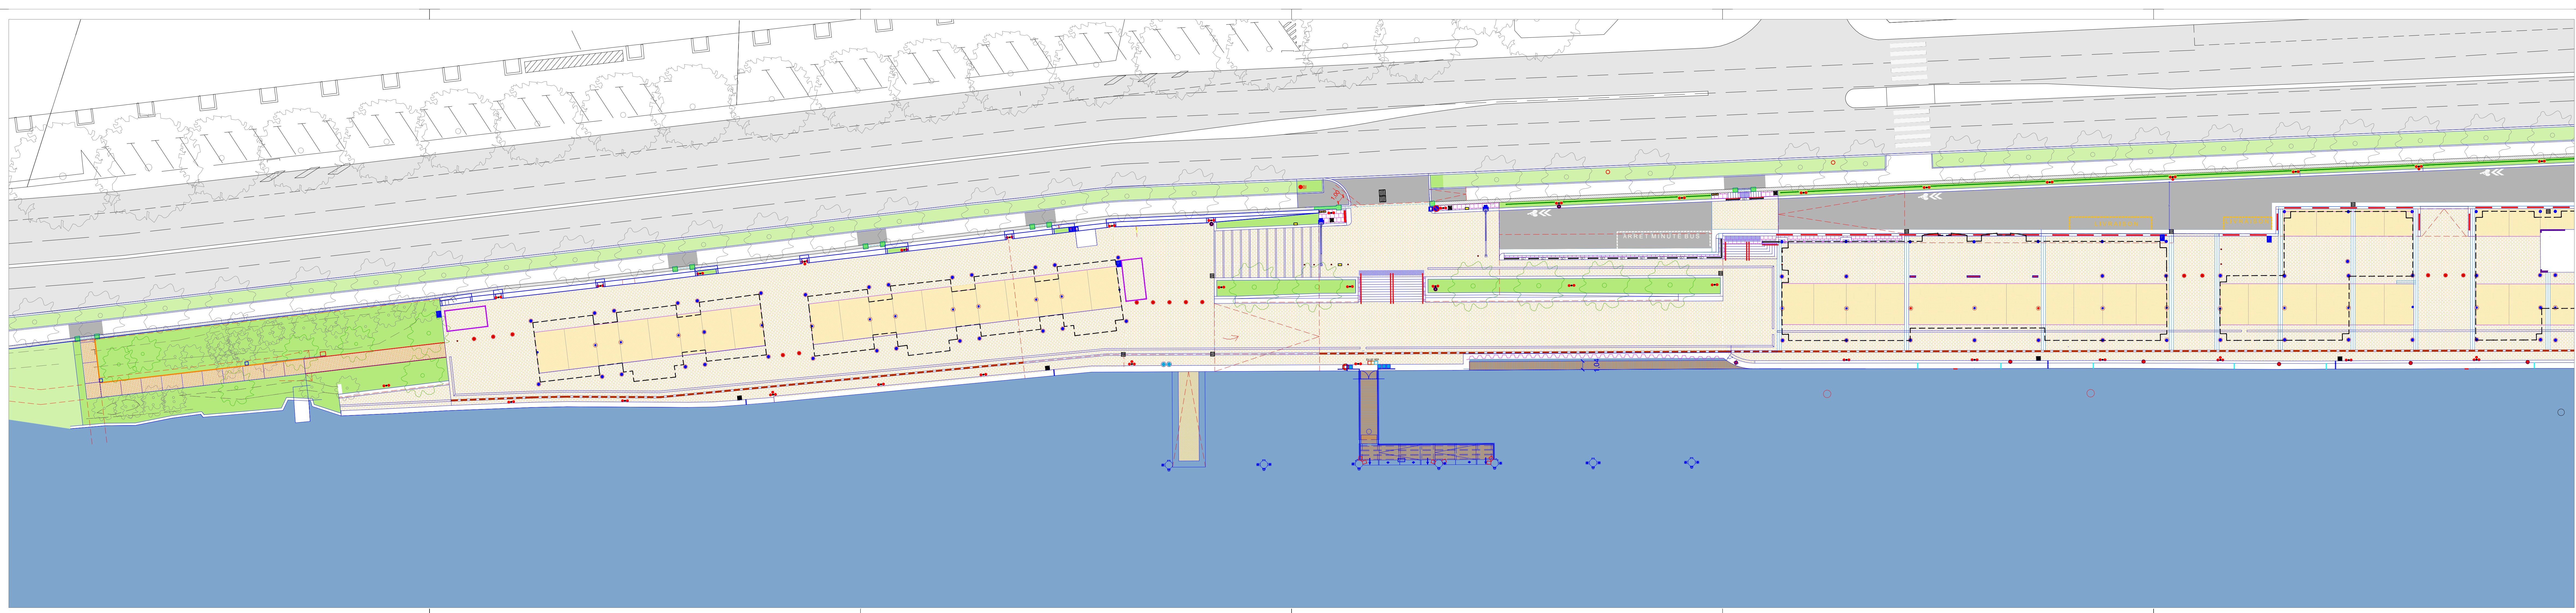

PORT LEGRAND

TRAVAUX DE REAMENAGEMENT DU PORT LEGRAND A BOULOGNE-BILLANCOURT

MAITRE D'OUVRAGE Ports de Paris HAROPA
2 Quai de Grenelle, 75015 Paris
Tél : 01 40 58 29 99

MAITRE D'OEUVRE Agence de paysages Yuli ATANASSOV
42 rue Léon Frot / 75011 Paris
T: 01 44 62 99 80 / http://yuliatanassov.free.fr

K-HUT / ARCHITECTES
5, Passage Piver / 75011 Paris
T. 01 84 17 62 06 / WWW.K-HUT.FR

Omnium Général d'Ingénierie S.A.S.
27 rue Garibaldi 93100 Montreuil
T: 01 41 58 55 69 / http://www.og2.fr/

SCE GROUPE KERAN
4 rue Viviani - CS 26220 44262 Nantes Cedex 2
Tél. T-2 51 17 29 29 / http://sce.fr/

PLAN D'ENSEMBLE GENERAL

N°MARCHÉ	PHASE	LOT	EMETTEUR	DATE	INDICE	EHELLE	N° DOCUMENT	PAGES
20198102	DCE	-	ATA	22/01/2022	G	1/250	PL04	1/1

INDICE	DATE	MODIFICATIONS
A	16/06/2020	Création
B	01/07/2020	Modification
C	13/07/2020	Modification
D	28/07/2020	Modification
E	18/09/2020	Modification
F	26/10/2020	Modification
G	22/01/2022	Modification

