


LEGENDE

- Assainissement :

- Réseau EP
- Réseau EU
- Regard EP/EU Ø1000
- Grille EP
- Caniveau à grille
- Décanteur particulaire



NOTA : Tampon 400kN sauf QUP tampon 600kN

PORT LEGRAND

TRAVAUX DE REAMENAGEMENT DU PORT LEGRAND
A BOULOGNE-BILLANCOURT

MAITRE D'OUVRAGE HAROPA PORTS / PARIS
2 Quai de Grenelle, 75015 Paris
Tél : 01 40 58 29 99

MAITRE D'OEUVRE Agence de paysages Yuli ATANASSOV
42 rue Léon Frot / 75011 Paris
T: 01 44 62 99 80 / http://yuliatanassov.free.fr/
K-HUT / ARCHITECTES
5, Passage Piver / 75011 Paris
T: 01 84 17 62 08 / WWW.K-HUT.FR
Omnium Général d'Ingénierie S.A.S.
27 rue Garibaldi 93100 Montreuil
T: 01 41 58 55 69 / http://www.og2.fr/
SCE GROUPE KERAN
4 rue Viviani - CS 26220 44262 Nantes Cedex 2
Tél. T:2 51 17 29 29 / http://sce.fr/

ENTREPRISE **AGENCE DE SAINT-GRATIEN**
78, boulevard du Maréchal Foch
95210 SAINT-GRATIEN BP118
Tél : 01.39.89.16.36

PLAN EXECUTION ASSAINISSEMENT

N°MARCHE	PHASE	LOT	EMETTEUR	DATE	INDICE	ECHELLE	N° DOCUMENT	PAGES
20198102	EXE	LOT1	EUR	25/11/21	H	1/200	PL004	1/1

INDICE	DATE	MODIFICATIONS
B	23/07/21	Maj suivant visa du 19/07/21
C	03/08/21	Maj bassin - piquage cariveau
D	03/08/21	Maj réseau EU
E	06/10/21	Maj visa 9
F	26/10/21	Maj visa 10
G	05/11/21	Maj amodataire 1
H	25/11/21	Maj suite à la réunion du 22/11/21

