


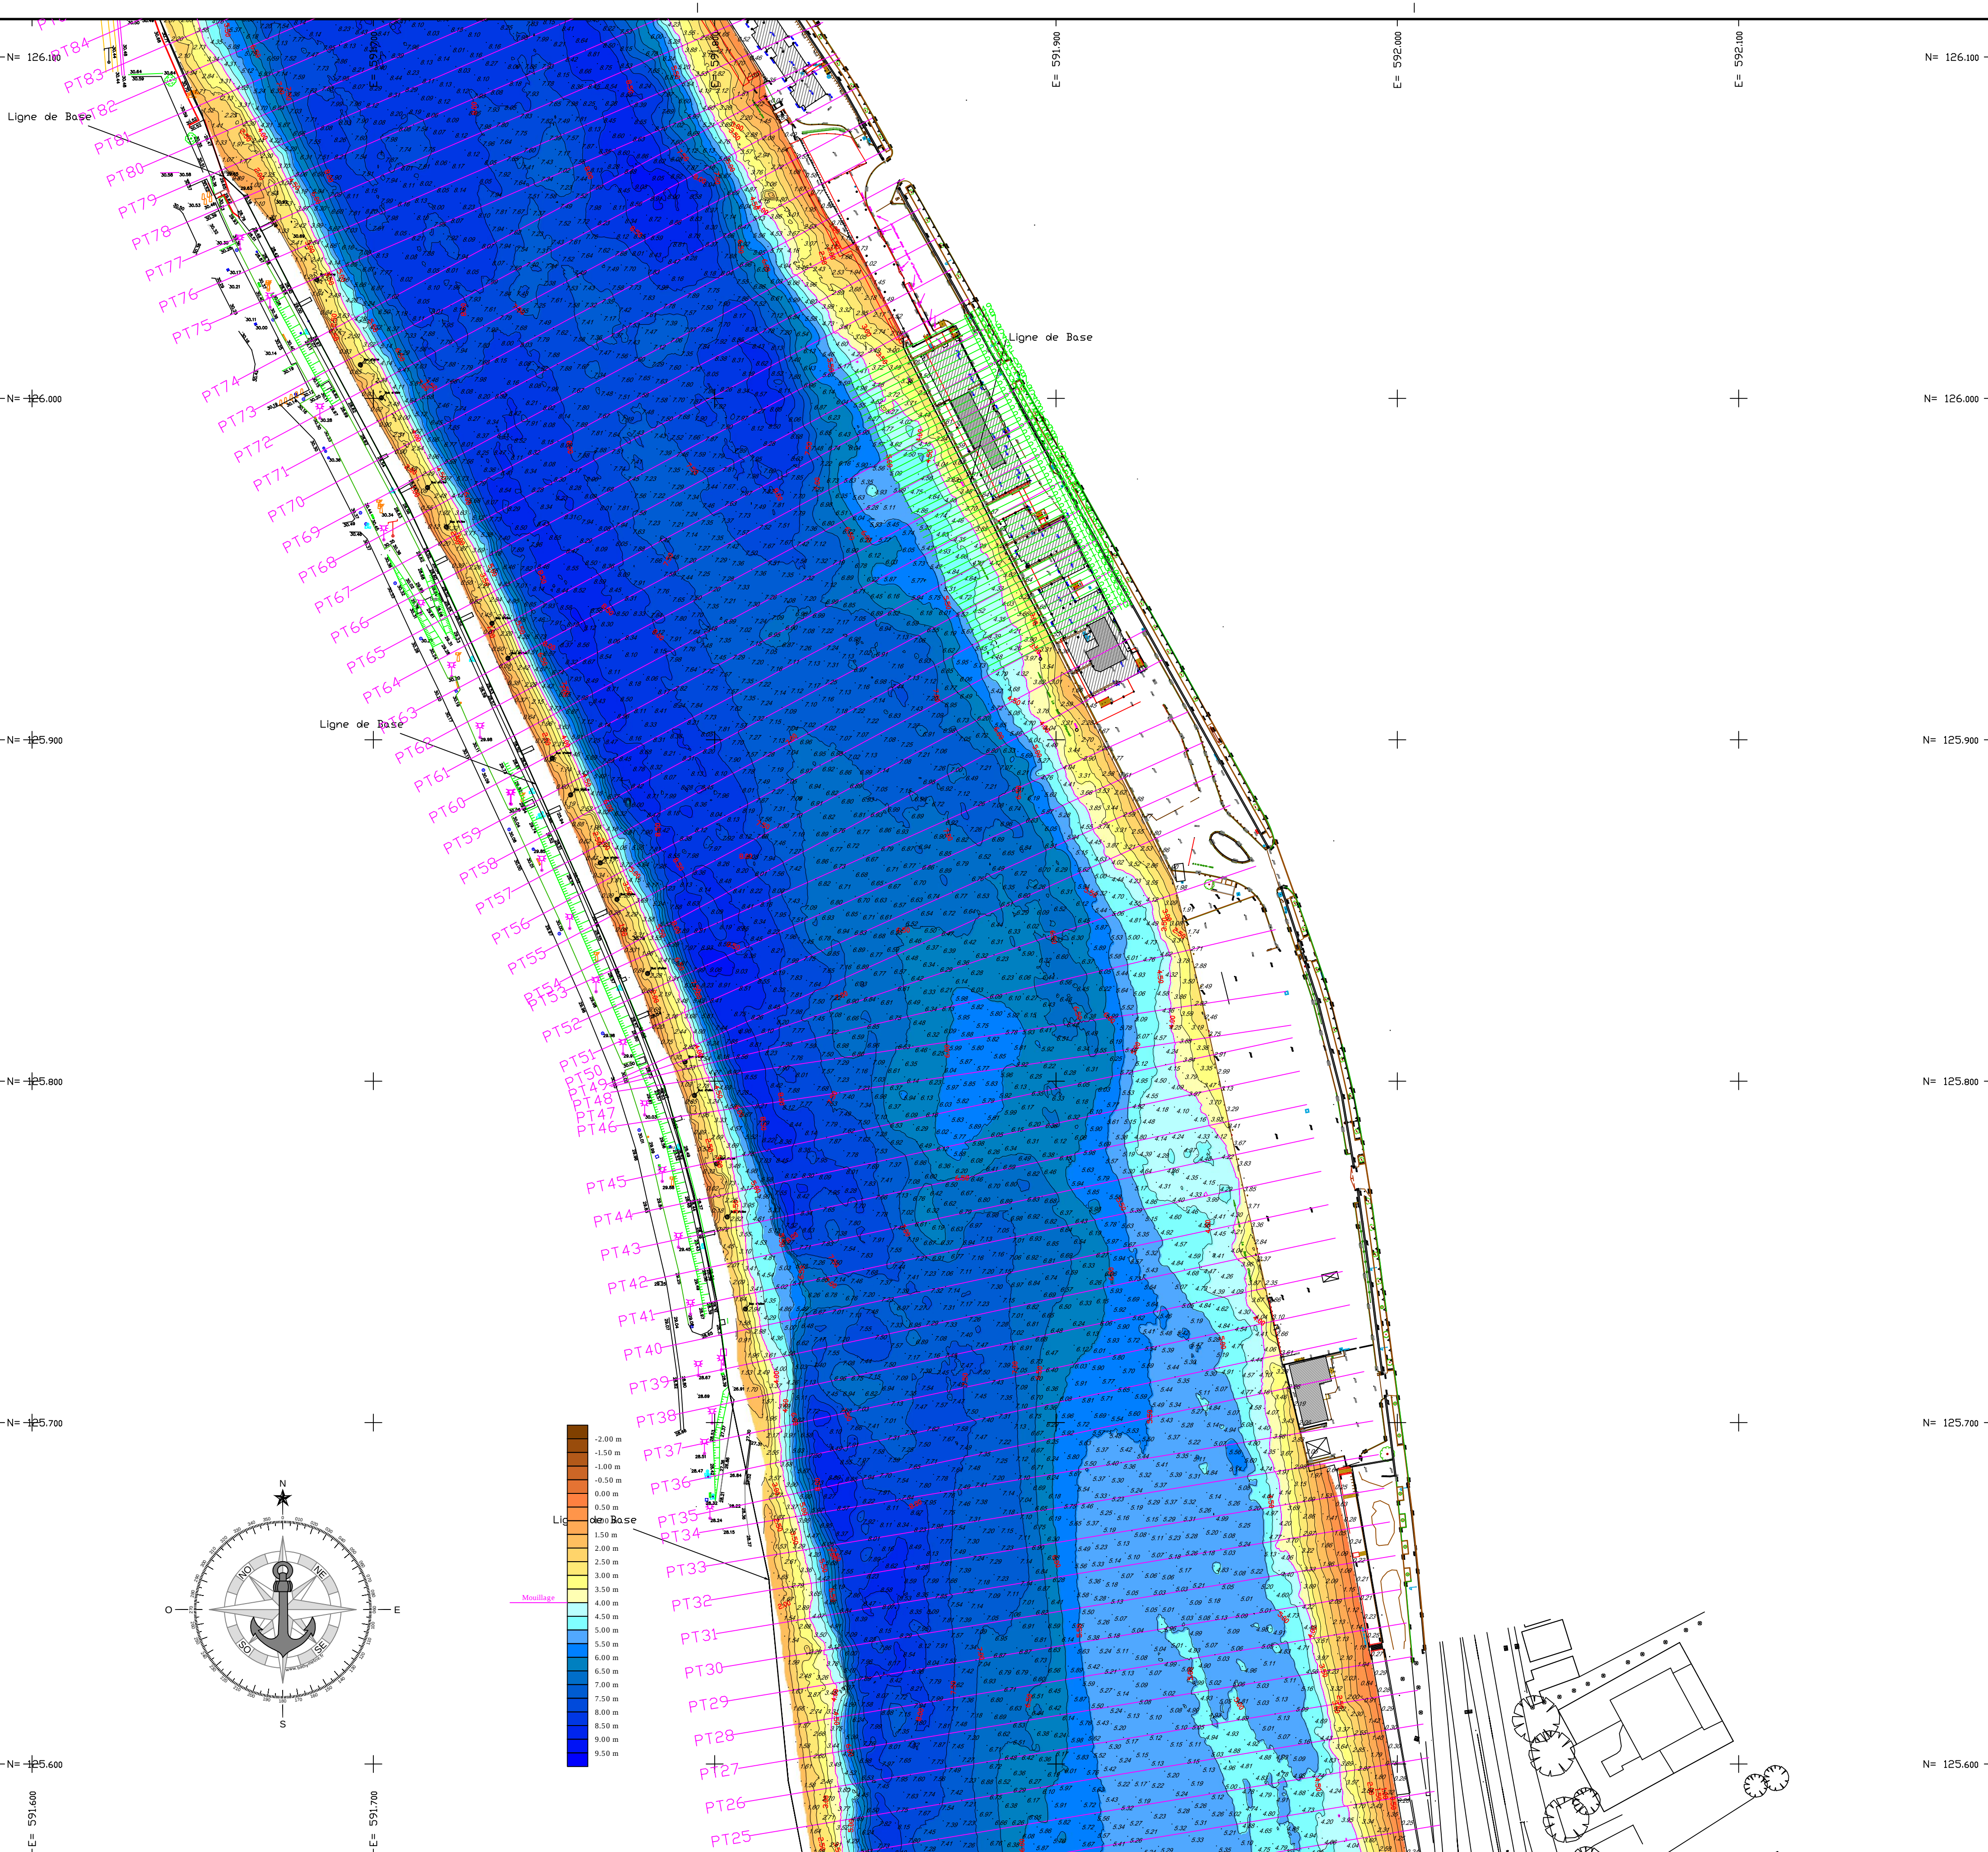

1, Rue Cassini - BP 40 117 - BLEDECEQUES
62 502 St-Omer Cedex
Tél : 03 21 38 15 21 / Fax : 03 21 95 22 00
E-mail : contact@ingeo.fr
Site internet : <http://www.bathymetrie.fr>
Site internet : <http://www.ingeo.fr>

PORTS de PARIS
IHPARPAI

COMMUNE DE BOULOGNE-BILLANCOURT
92100 Hauts-de-Seine

Du pont de Sèvres au
Pont de Saint Cloud

Travaux Bathymétriques

Station Référence :

Vue Aérienne :

Système de coordonnées :
Lambert 1
Référence altimétrique :
Retenue Normale
Ellipsoïde :
Clark 1880
Modèle de Géolide :
RAF 09
Modèle de SCSP :
GRD097A
Retenue normale théorique :
26.72 m
Mouillage :
4.00 m
Enfoncement :
3.50 m
Date niveau d'eau :
2019/06/24
Altitude niveau d'eau :
26.78 m
Acquisitions :
J.F.G. - J.L.
Traitements :
T. COUSIN
Responsable :
N. MOUTON
Date d'acquisition :
2019/06/24
Date de traitement :
2019/07/10
Référence Affaire :
29322
Référence fichier :
Boulogne-Legran3_BATm_01

Coordonnées Station Référence :


-Lambert 1 (Dm)	-Lambert 1 (Dm)
N = 591 923.66	N = 591 923.66
E = 592 000.00	E = 592 000.00
Lat. = 48°49'38.1225" N	Lat. = 48°49'38.1225" N
Lon. = 2°15'17.720" E	Lon. = 2°15'17.720" E



Plan de Situation : Planche : 1/2

Rédacteur :
Date : 2019/07/10
Nom : Cousin Tony

Approbateur :
Date : 2019/07/10
Nom : Mouton Nicolas

0 10 Echelle : 1/1000 50

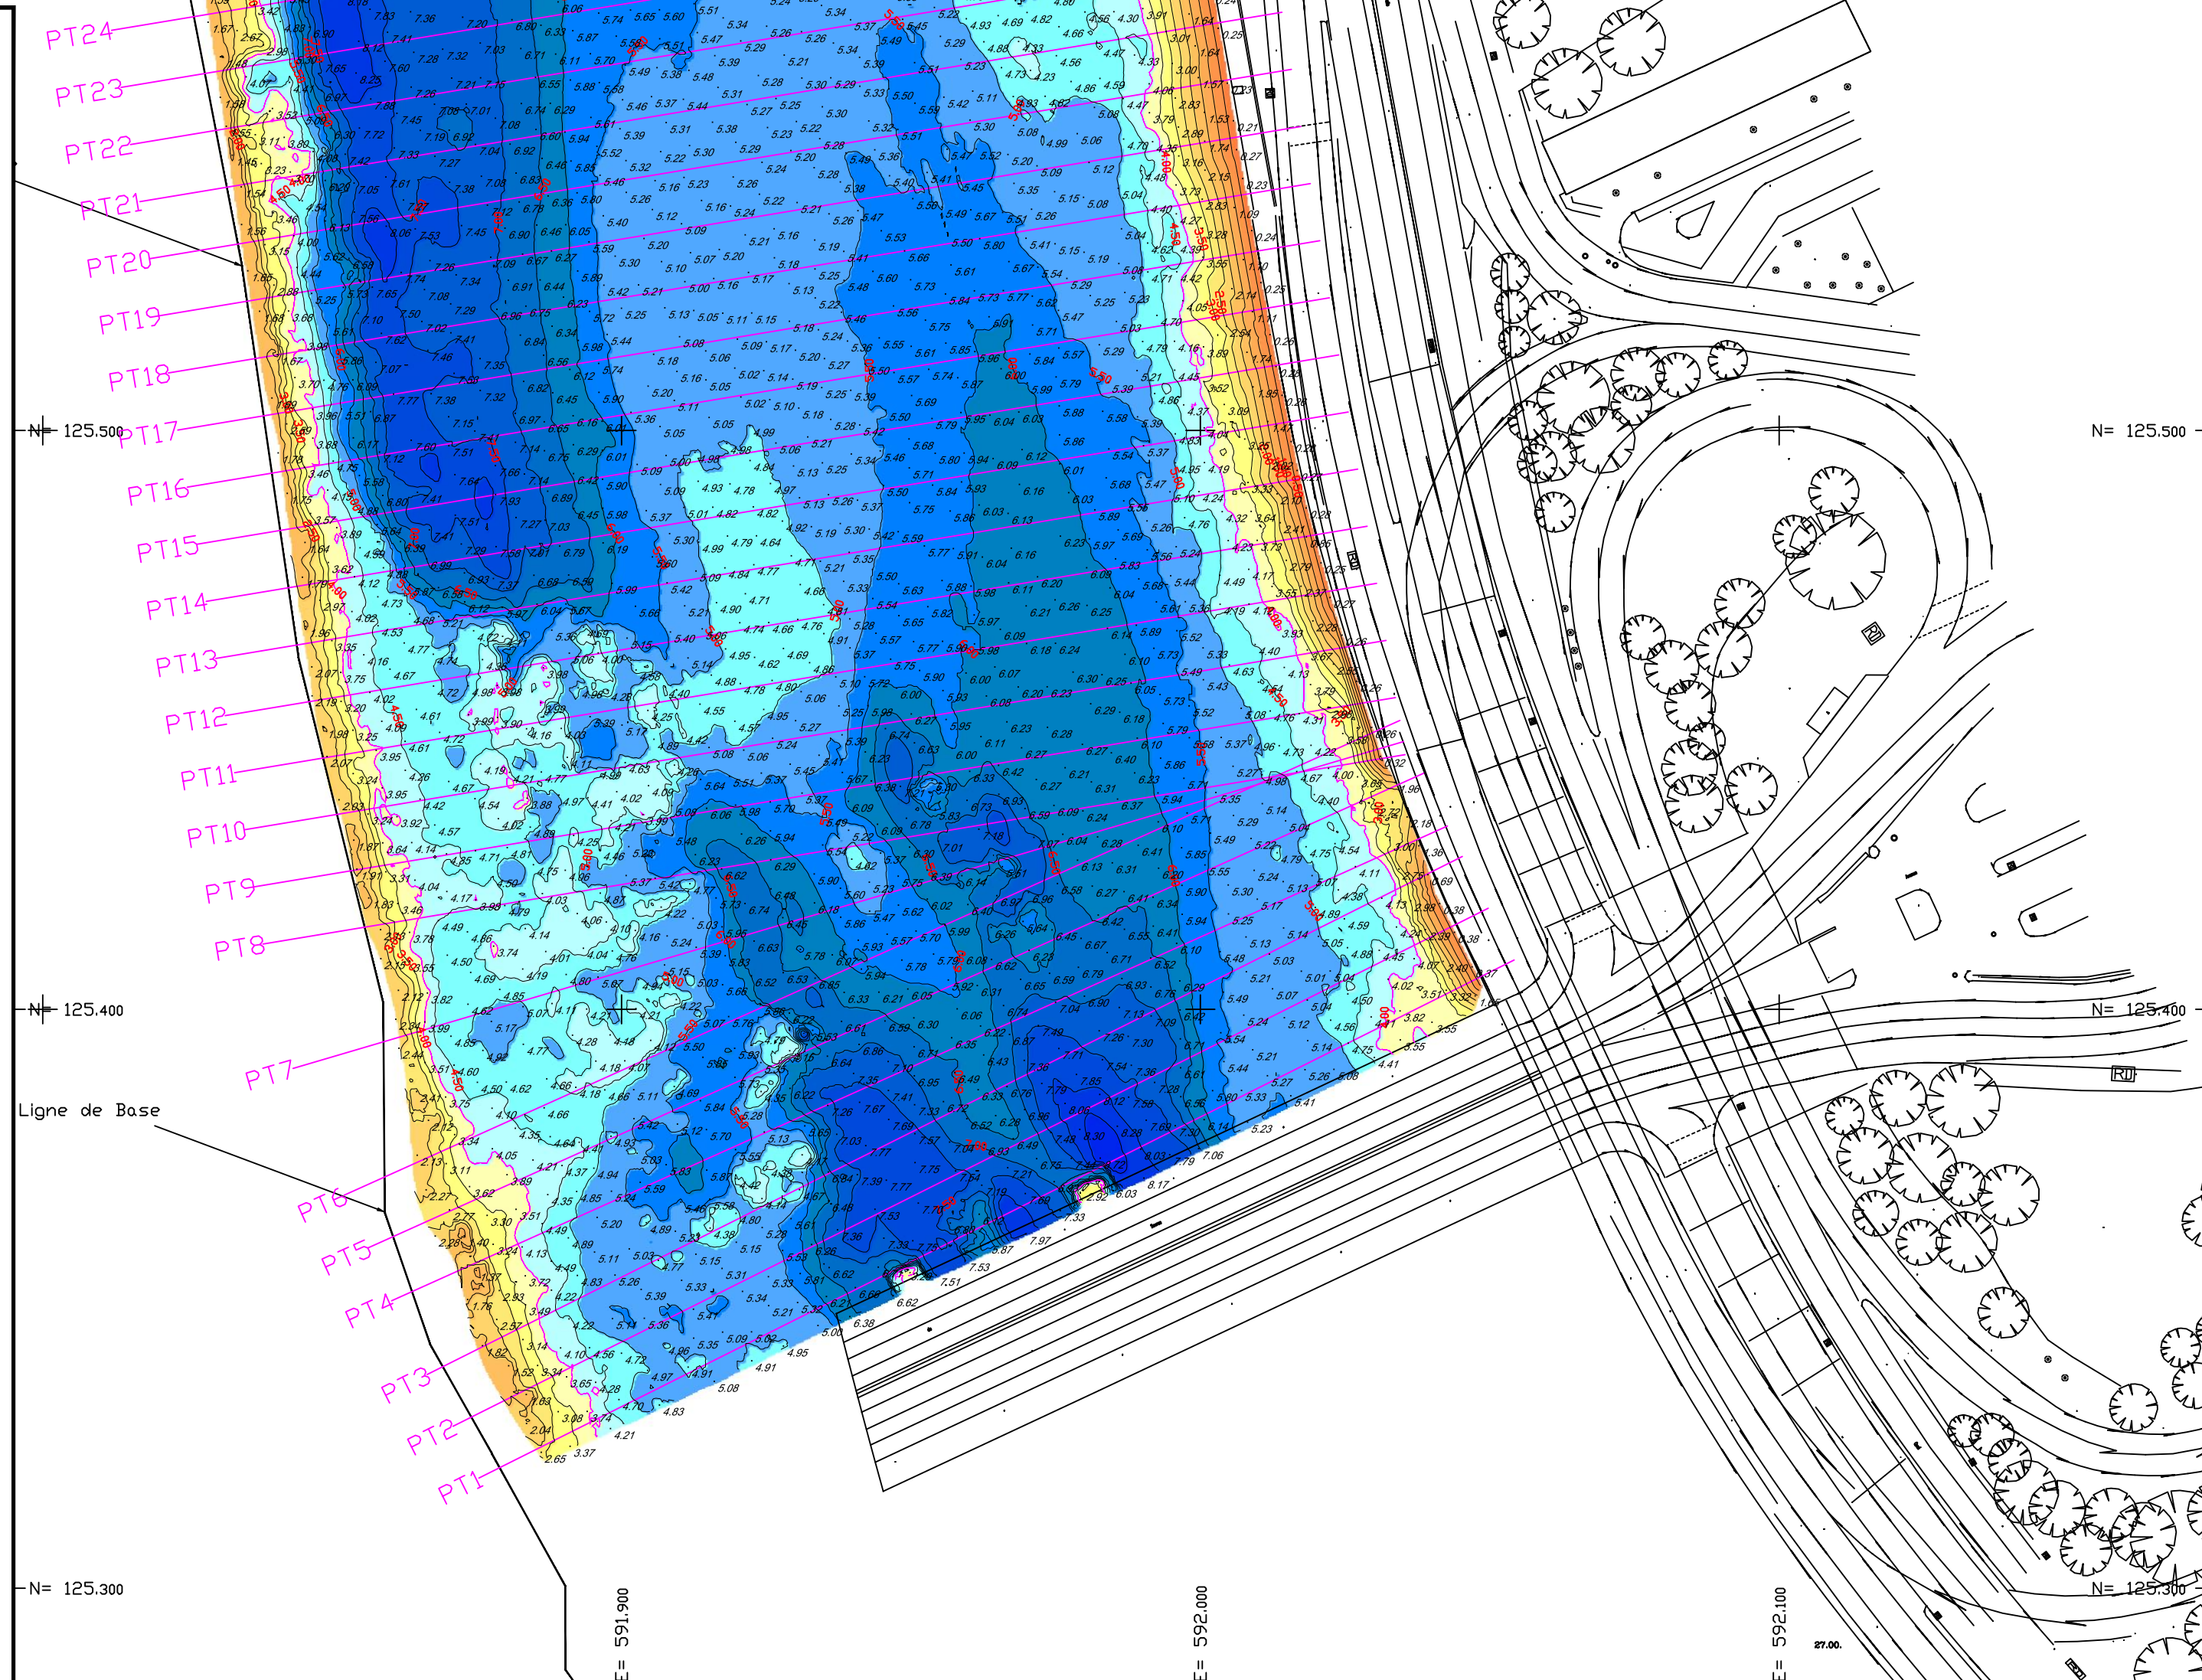

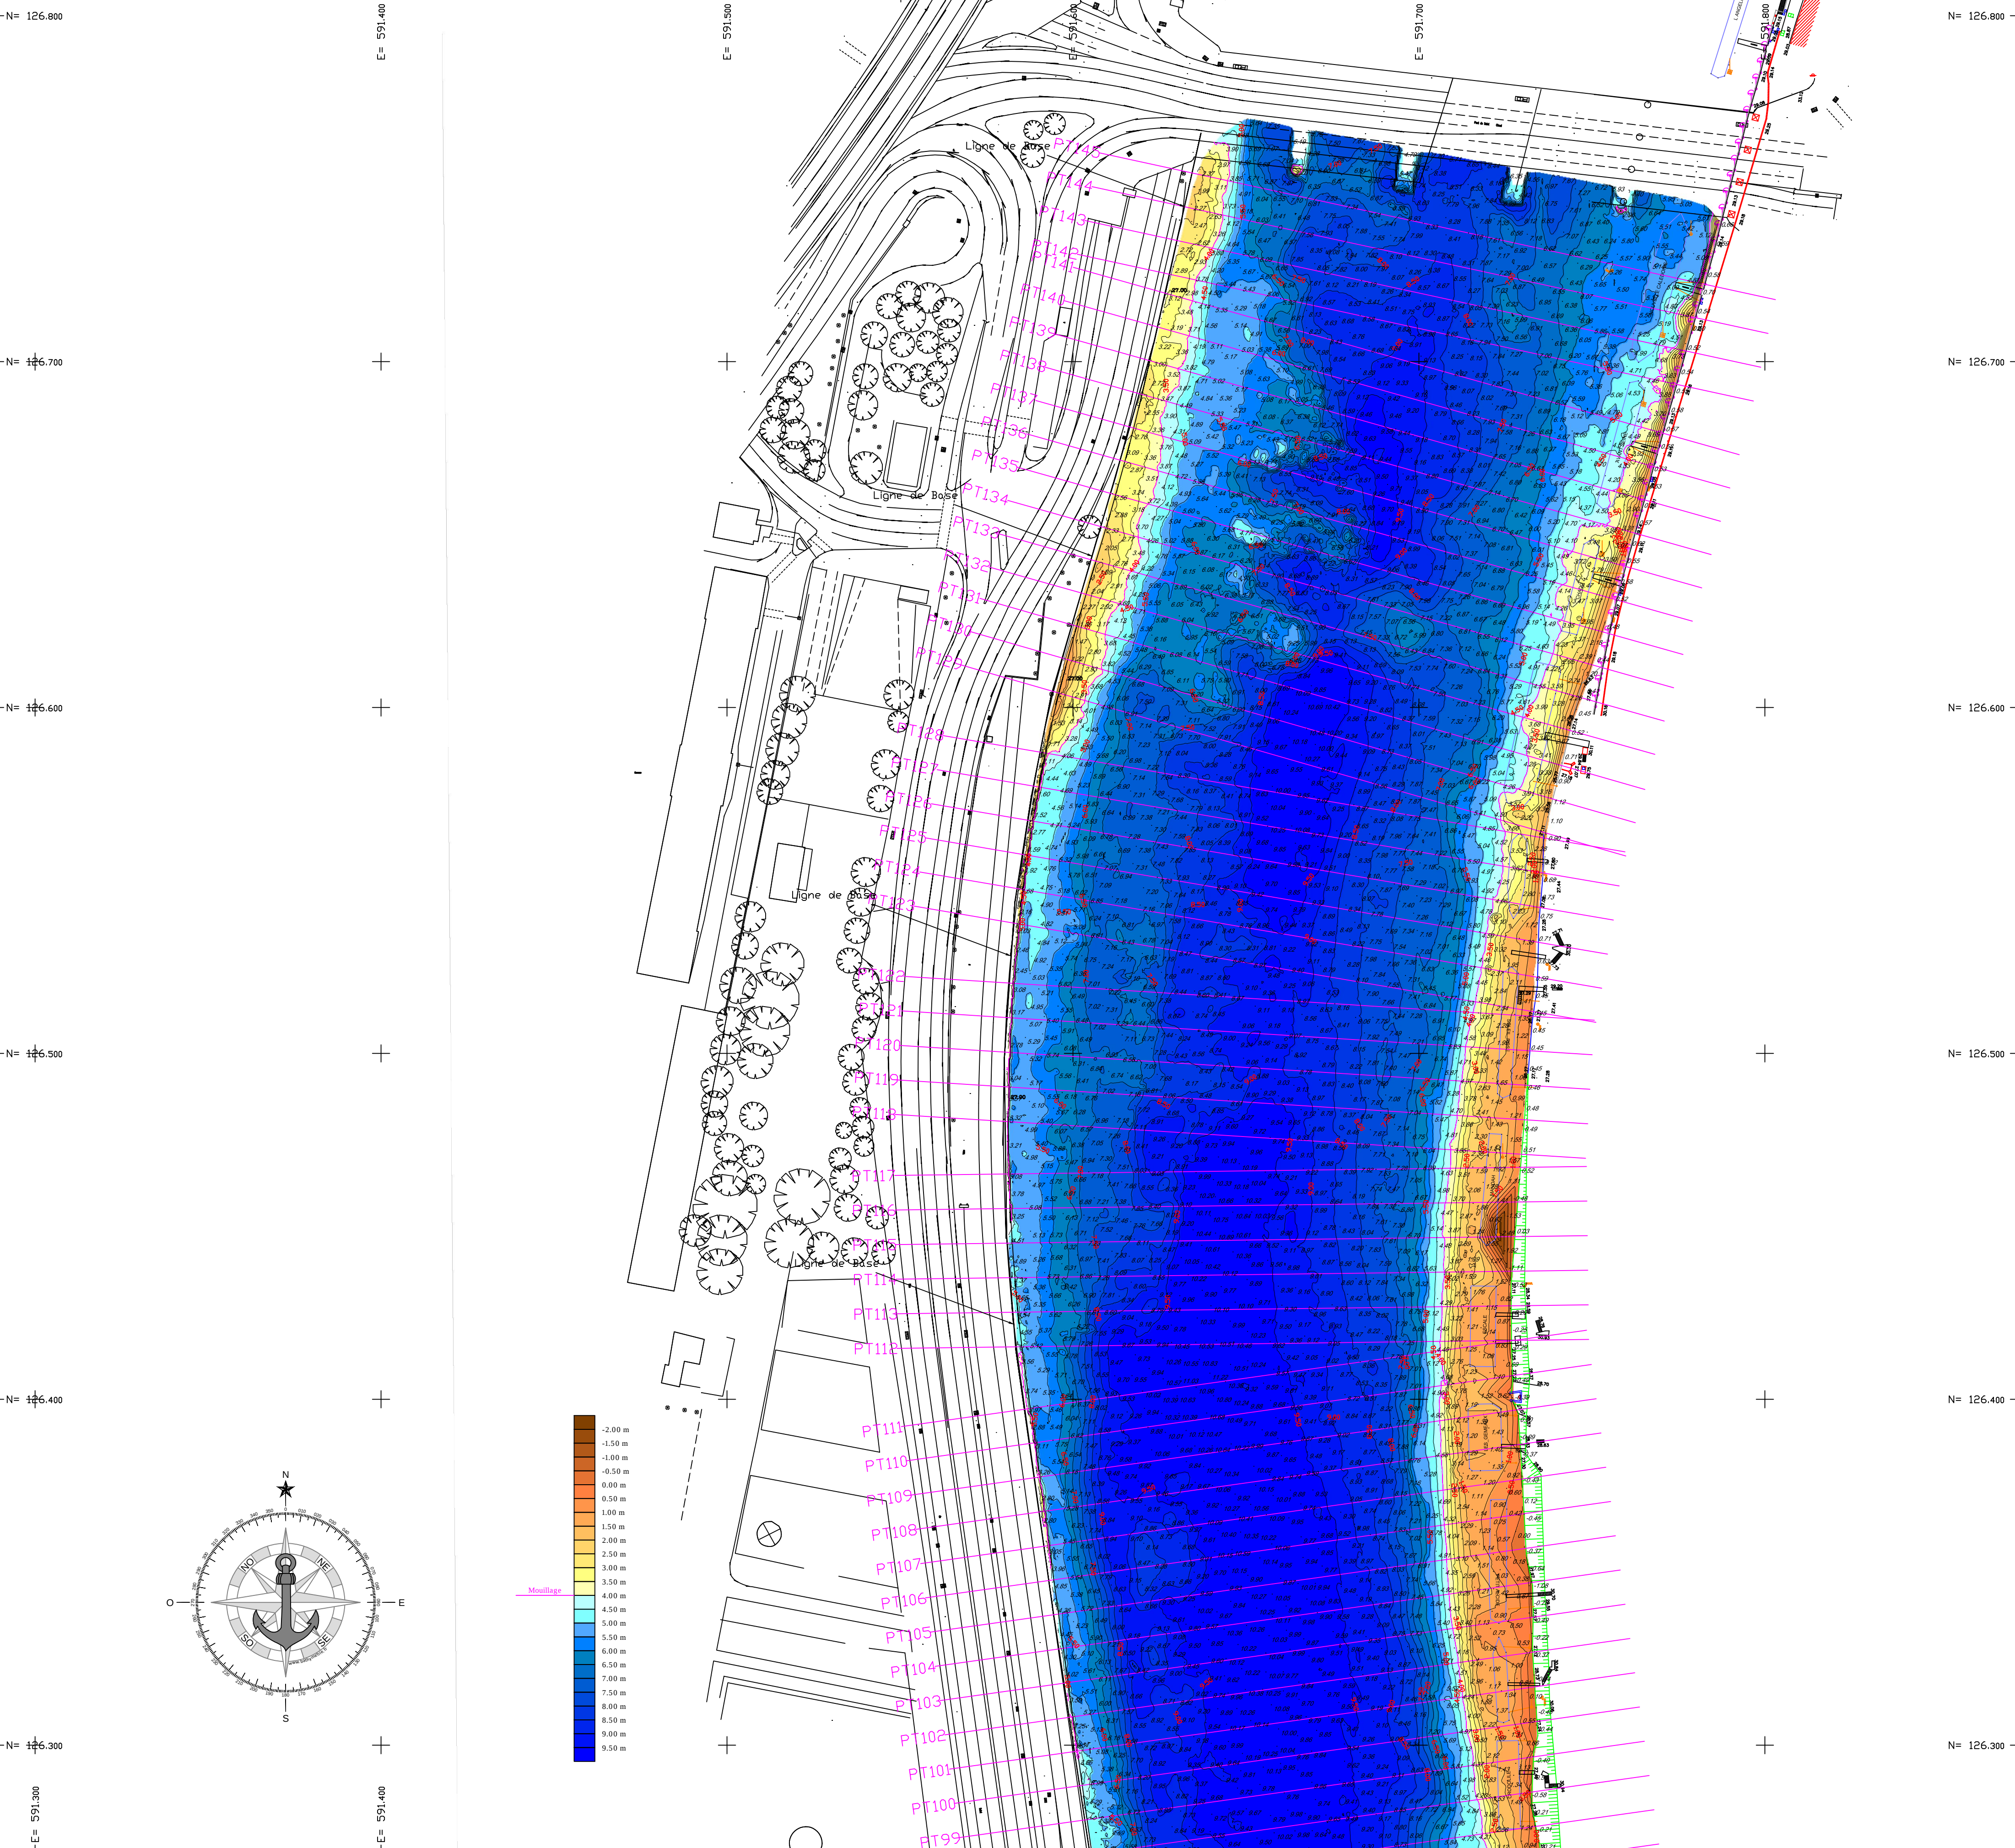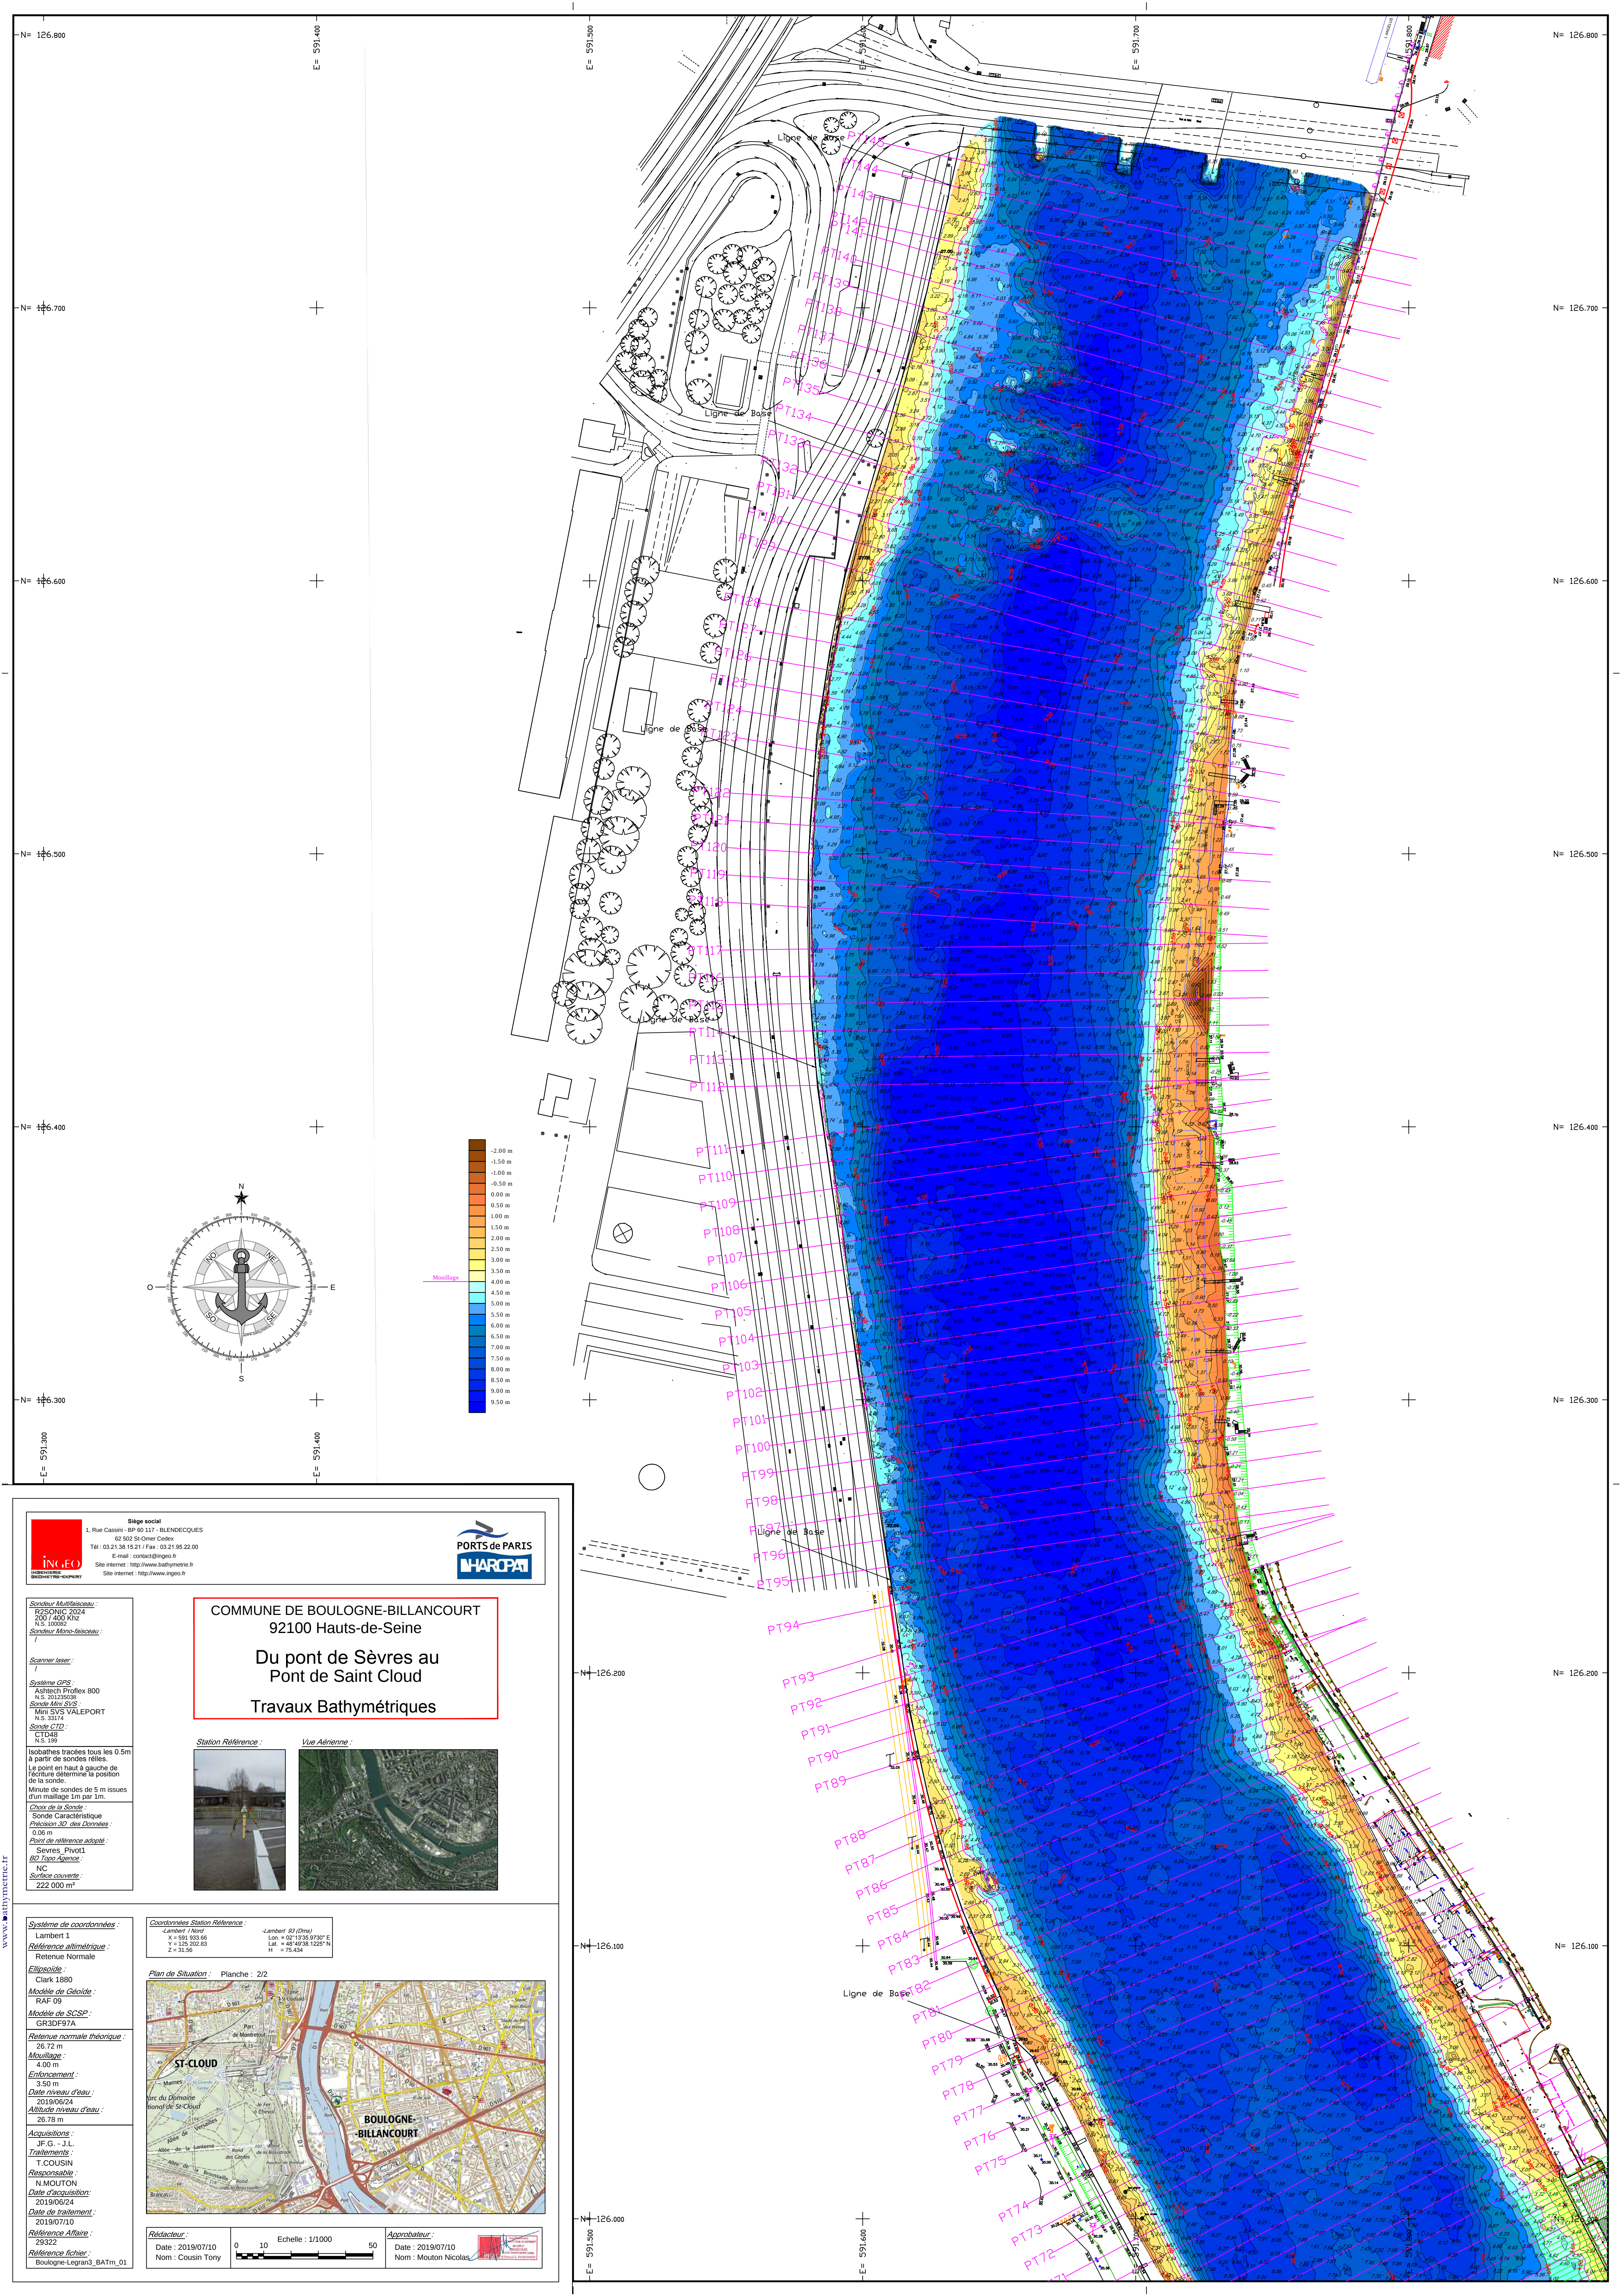



Siège social
1, Rue Cassini - BP 60 117 - BLENDECQUES
62 502 St-Omer Cedex
Tél : 03 21 38 15 21 / Fax : 03 21 95 22 00
E-mail : contact@ingeo.fr
Site internet : <http://www.bathymetrie.fr>
Site internet : <http://www.ingeo.fr>



PORTS de PARIS
INAROPAT

COMMUNE DE BOULOGNE-BILLANCOURT
92100 Hauts-de-Seine

Du pont de Sèvres au
Pont de Saint Cloud

Travaux Bathymétriques

Station Référence :



Vue Aérienne :



Système de coordonnées :
Lambert 1
Référence altimétrique :
Retenue Normale

Ellipsoïde :
Clark 1880

Modèle de Géolide :
RAF 09

Modèle de SCSP :
GRD097A

Retenue normale théorique :
26.72 m

Mouillage :
4.00 m

Enfoncement :
3.50 m

Date niveau d'eau :
2019/06/24

Altitude niveau d'eau :
26.78 m

Acquisitions :
J.F.G. - J.L.

Traitements :
T. COUSIN

Responsable :
N. MOUTON

Date d'acquisition :
2019/06/24

Date de traitement :
2019/07/10

Référence Affaire :
29322

Référence fichier :
Boulogne-Legrans3_BATm_01

Coordonnées Station Référence :

Lambert 83 (Dma)
X = 591 923.66
Y = 125 202.83
Z = 31.56

Lambert 83 (Dma)
Lon = 02°13'28.9730" E
Lat = 48°49'38.1225" N
H = 75.434

Plan de Situation : Planche : 212



Rédacteur :
Date : 2019/07/10
Nom : Cousin Tony

Approbateur :
Date : 2019/07/10
Nom : Mouton Nicolas

Echelle : 1/1000

