




Elevation

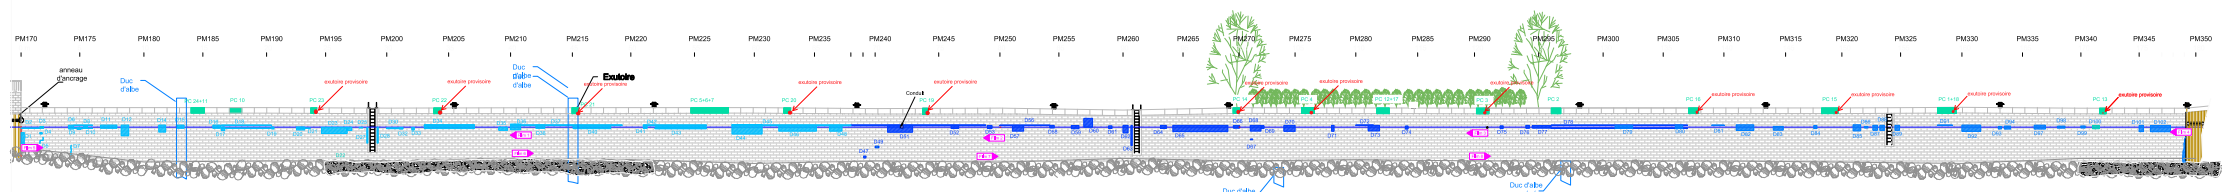


VUE EN PLAN

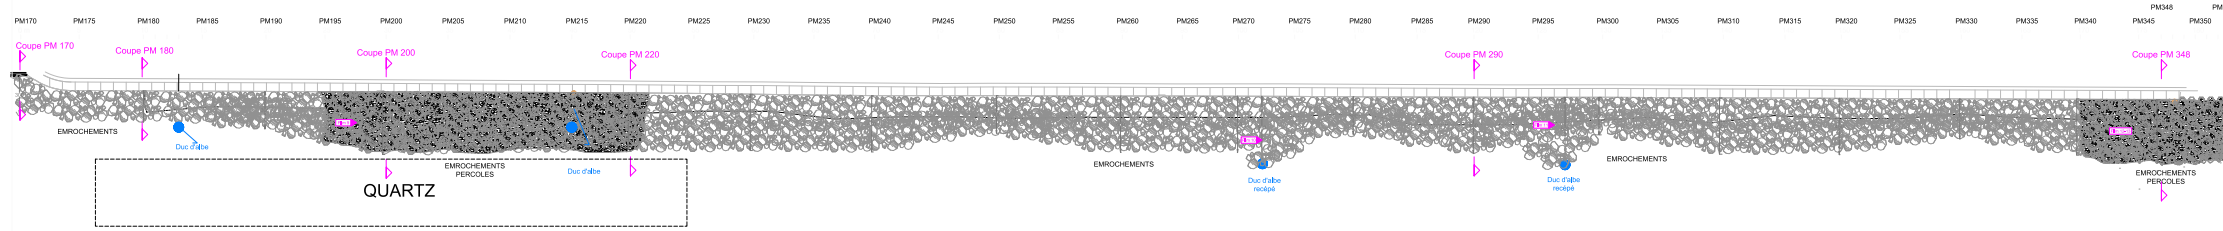

BARTHOMETRIE

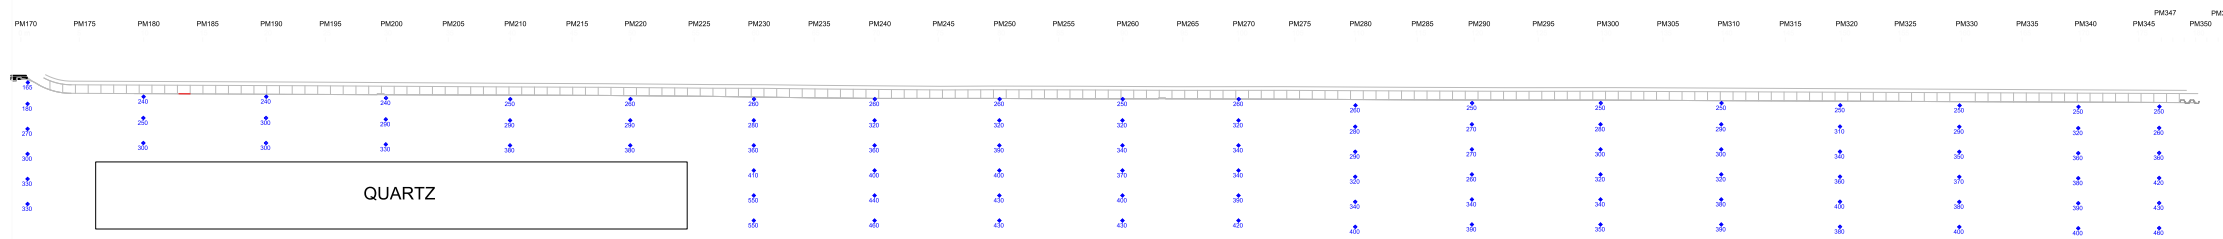

Coupes

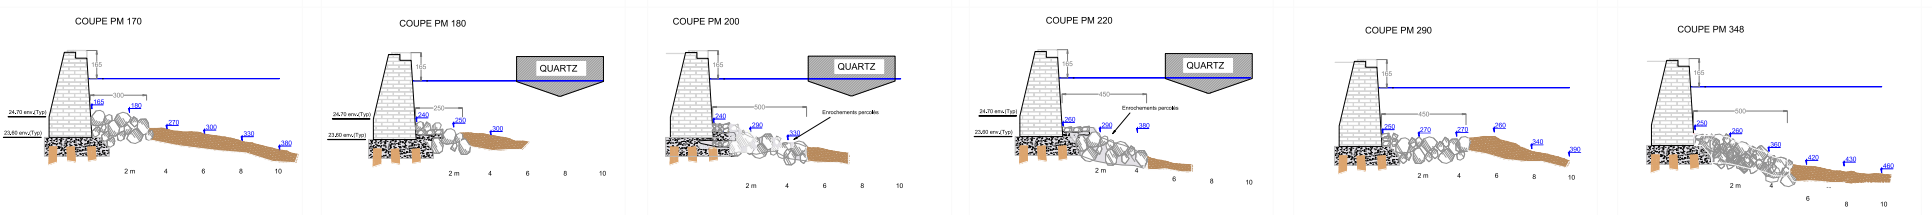

LEGENDE


PIERRE DE COURONNEMENT REMPLACÉE / PC

Identification	longueur
1	1.07m
2	0.60m
3	1.26m
4	0.88m
5	1.13m
6	1.13m
7	1.13m
8	±0.01m
9	±0.07m
10	1.51m
11	1.20m
12	0.40m
13	0.45m

14	0.40m
15	1.35m
16	0.75m
17	0.30m
18	0.30m
19	0.35m
20	0.40m
21	0.80m
22	0.40m
23	0.30m
24	0.50m

CHARIER
 21.242.2-Fort LeGrand Boulogne Billancourt
 DOE - Travaux de réparation de Pm 170 à Pm 349
 Révision 11 Formas:AD Date:14/02/2021 Ech:1/100
 Référence: 21.272.2-Dwg-002

Révision	Date	Éch.	APP.
0	07/10/2021	ARJ.E.G	ML
1	14/02/2021	ARJ.E.G	ML